


segm.G /nr1/M4

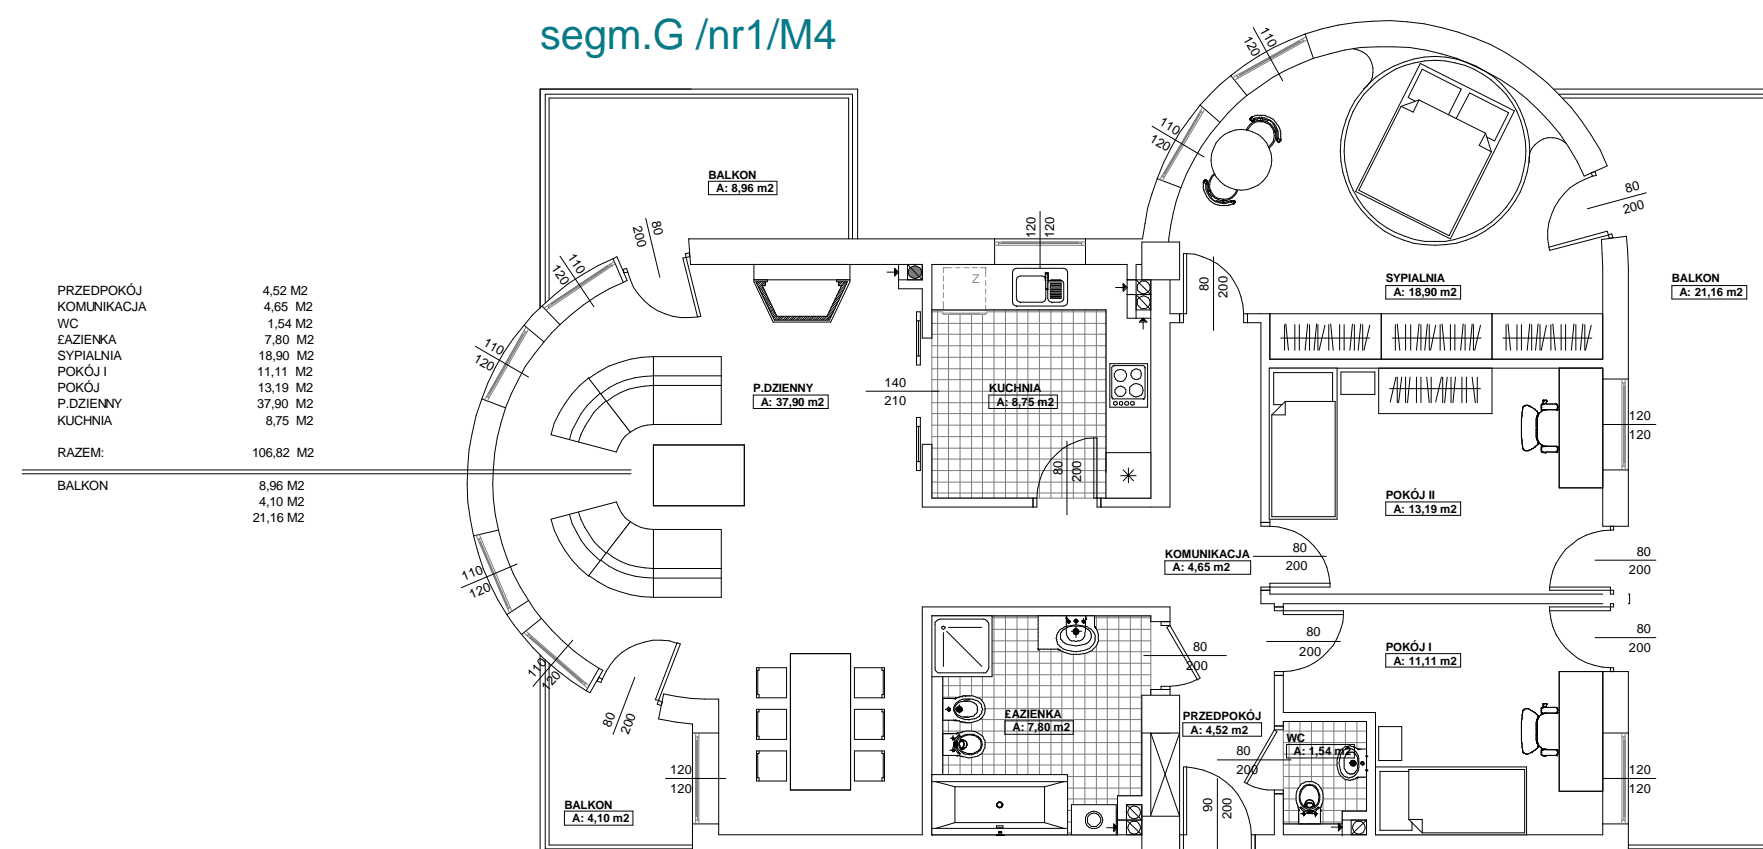

**PROJEKT:**  
**PRZEDSIĘBIORSTWO**  
**PROJEKTOWO - BUDOWLANE "STRUKTON"**  
 UL. Ogrodowa 24, 40- 759 Katowice  
 tel. 0 32 202 20 80  
 arch. Jakub Dąbrowski, arch. Dominika Wilczek  
 arch. Karolina Góral

**DEWELOPER:**  
**ŚLĄSKIE TOWARZYSTWO BUDOWLANE**  
 Spółka z o.o. Spółka komandytowa  
 ul. Kapicy 9 tel/fax 032 220 03 76  
 41-100 Siemianowice Śląskie

**SPRZEDAŻ MIESZKAŃ:**  
 tel/fax 032 608 05 66, e-mail: stb.sprzedaz@wp.pl  
[www.slaskie-towarzystwo-budowlane.pl](http://www.slaskie-towarzystwo-budowlane.pl)

Segment	<b>G</b>
Nr mieszkania	<b>1</b>
Powierzchnia	<b>106,82m<sup>2</sup></b>
Piętro	<b>Parter</b>

